


### Схема планировочной организации земельного участка (1:200)

### Экспликация зданий и сооружений

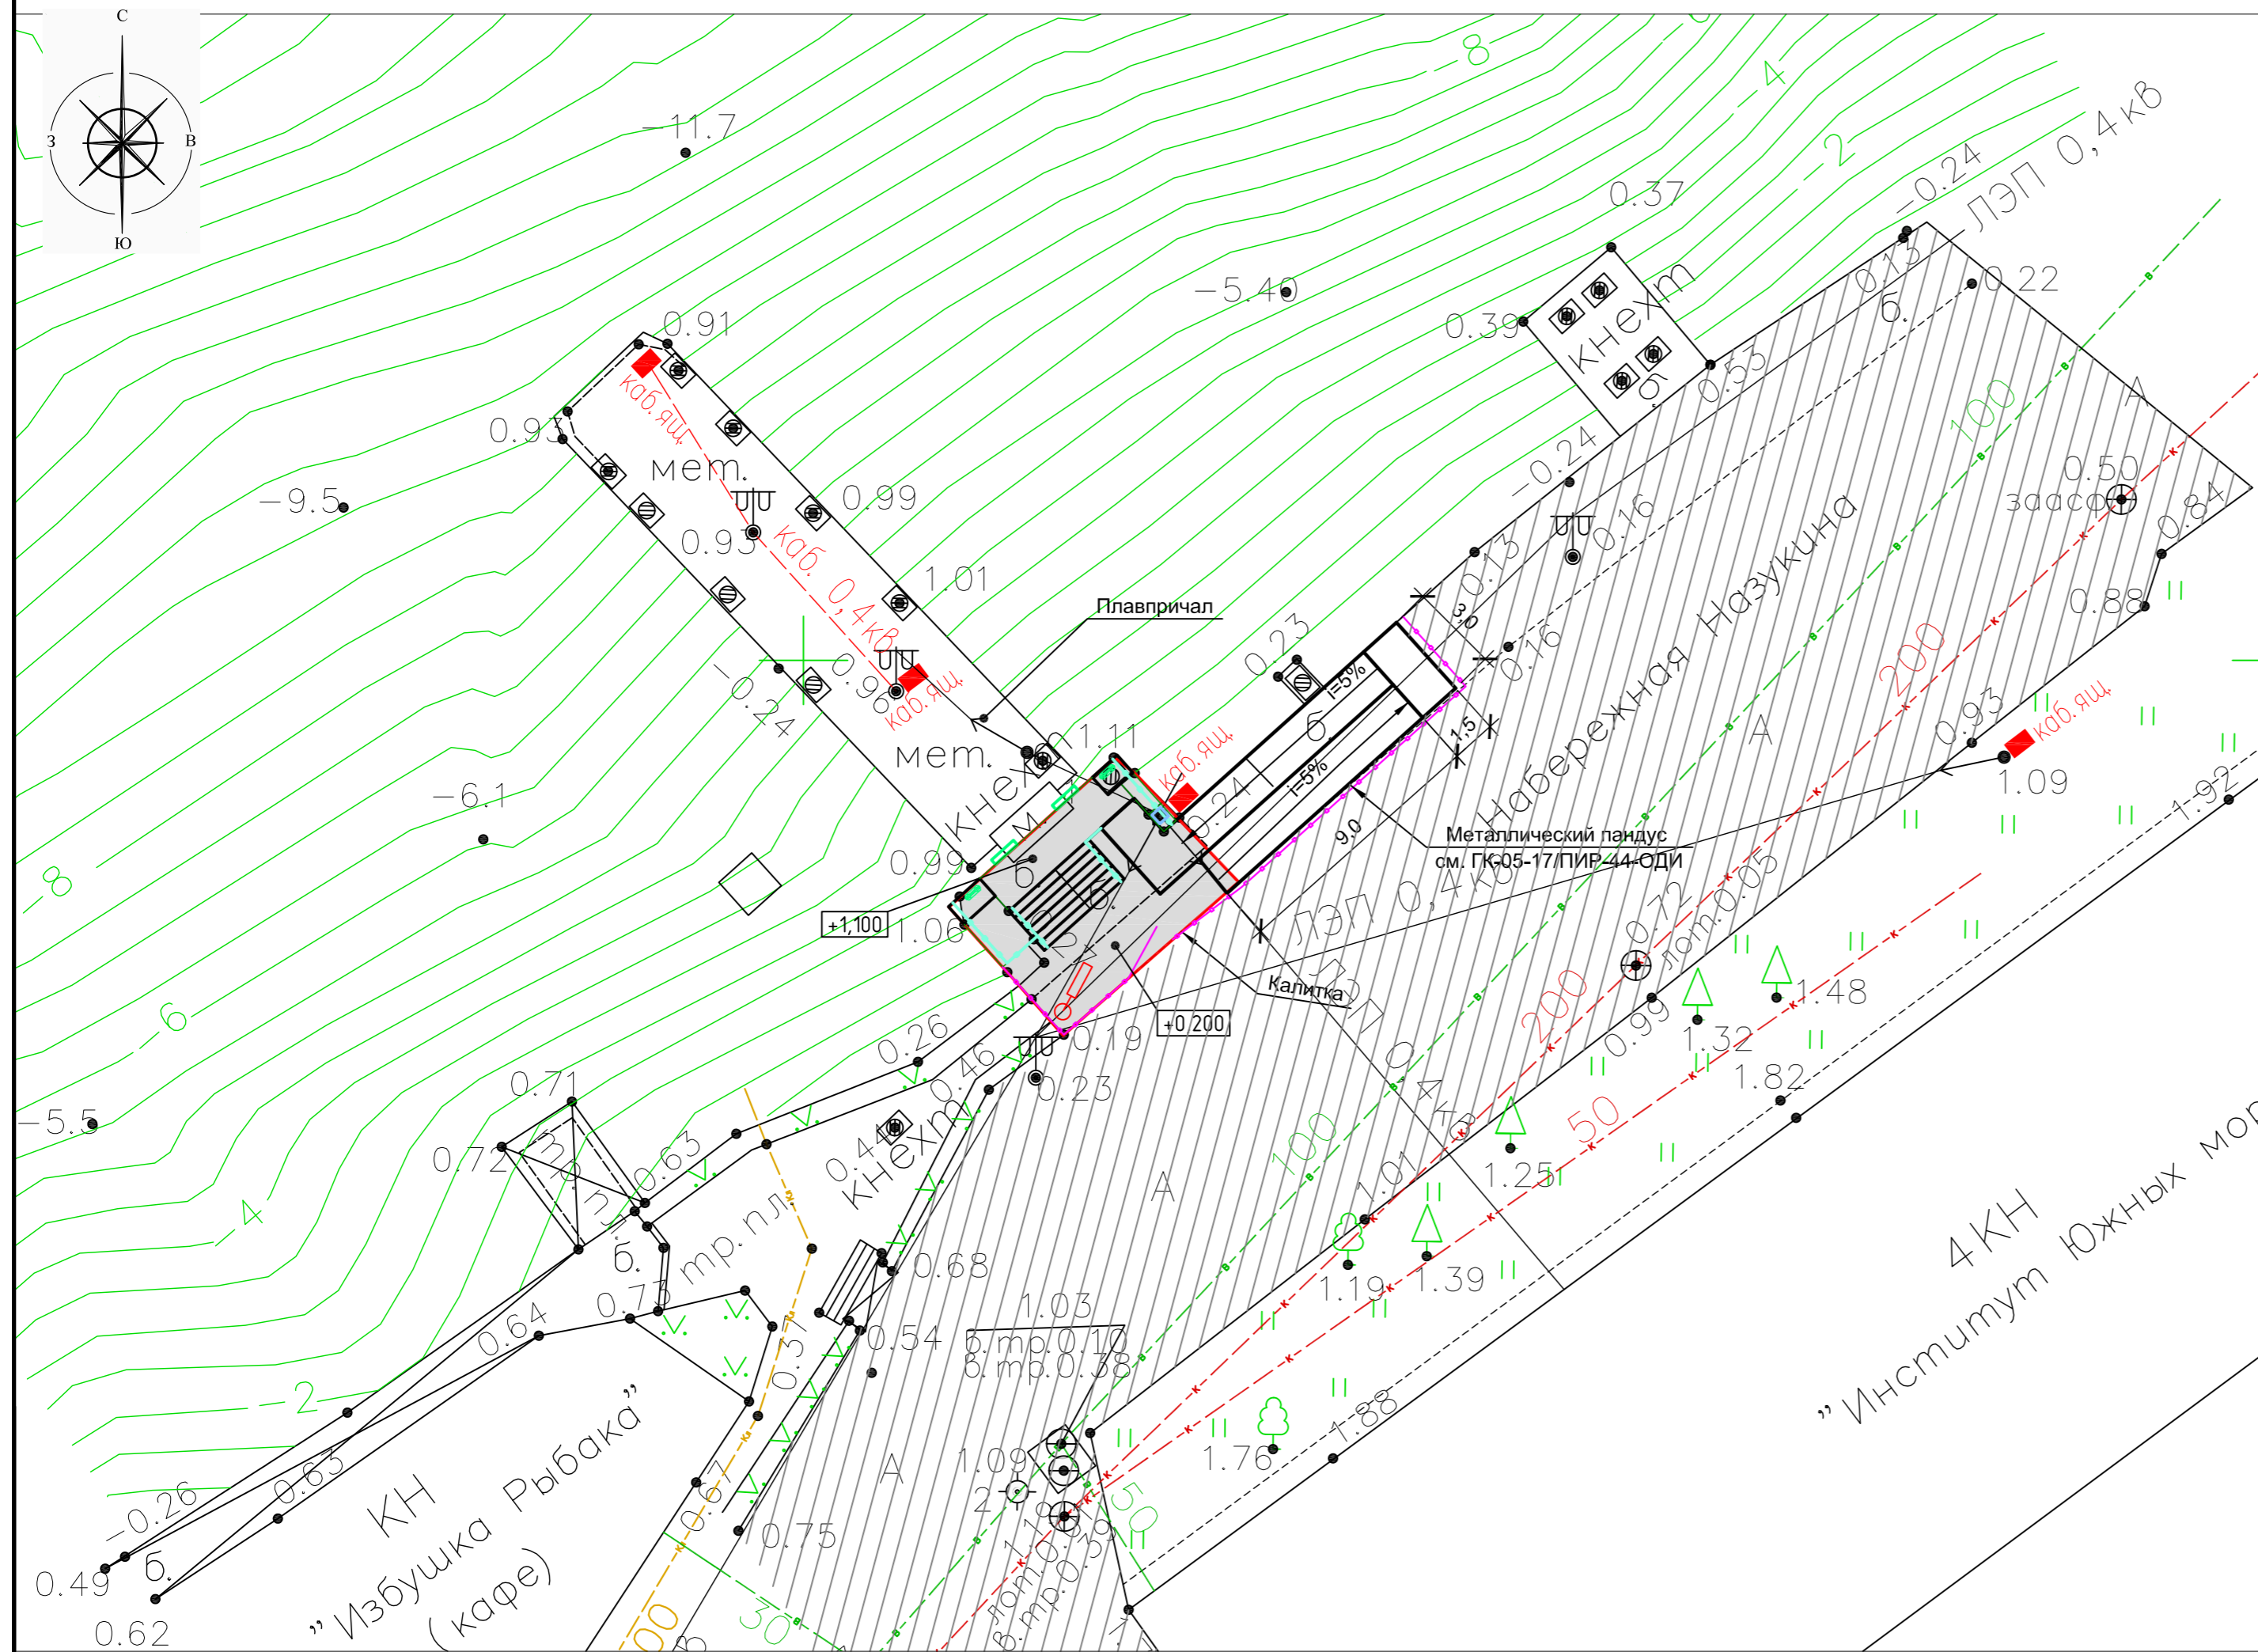

N п.п.	Наименование	Количество	Этажность	Примечание
1	Пассажирский катерный причал №265	1	-	реконструкция

Взам. инв. №  
Подл. и дата  
Инв. № подл.

Условный знак	Наименование
	Границы проектирования
	Место размещения существующего (реконструируемого) причала
	Существующее покрытие
	Проектируемое освещение
	Проектируемое ограждение территории высотой 2,0 м
	Проектируемое ограждение лестницы

1. Система координат - мск (Севастополь)
2. Система высот - Балтийская.
3. Расчетный уровень 98% обеспеченности ("нуль порта") порта в Балтийской системе высот минус 0,480 м.

<b>ГК-06-17/ПИР-44-ПЗУ</b>											
Реконструкция пассажирского причала № 265 в Балаклаве (Набережная Назукина)											
Изм.	Кол. уч.	Лист	№ док.	Подп.	Дата						
Разраб.		Новиков			02.18						
Пров.		Соловьев			02.18						
Пассажирский причал № 265					<table border="1"> <tr> <th>Стадия</th> <th>Лист</th> <th>Листов</th> </tr> <tr> <td>П</td> <td>1</td> <td></td> </tr> </table>	Стадия	Лист	Листов	П	1	
Стадия	Лист	Листов									
П	1										
ГИП Соловьев 02.18					 KR Инжиниринг решения для строительства						
Н. контр. Юшин 02.18											