
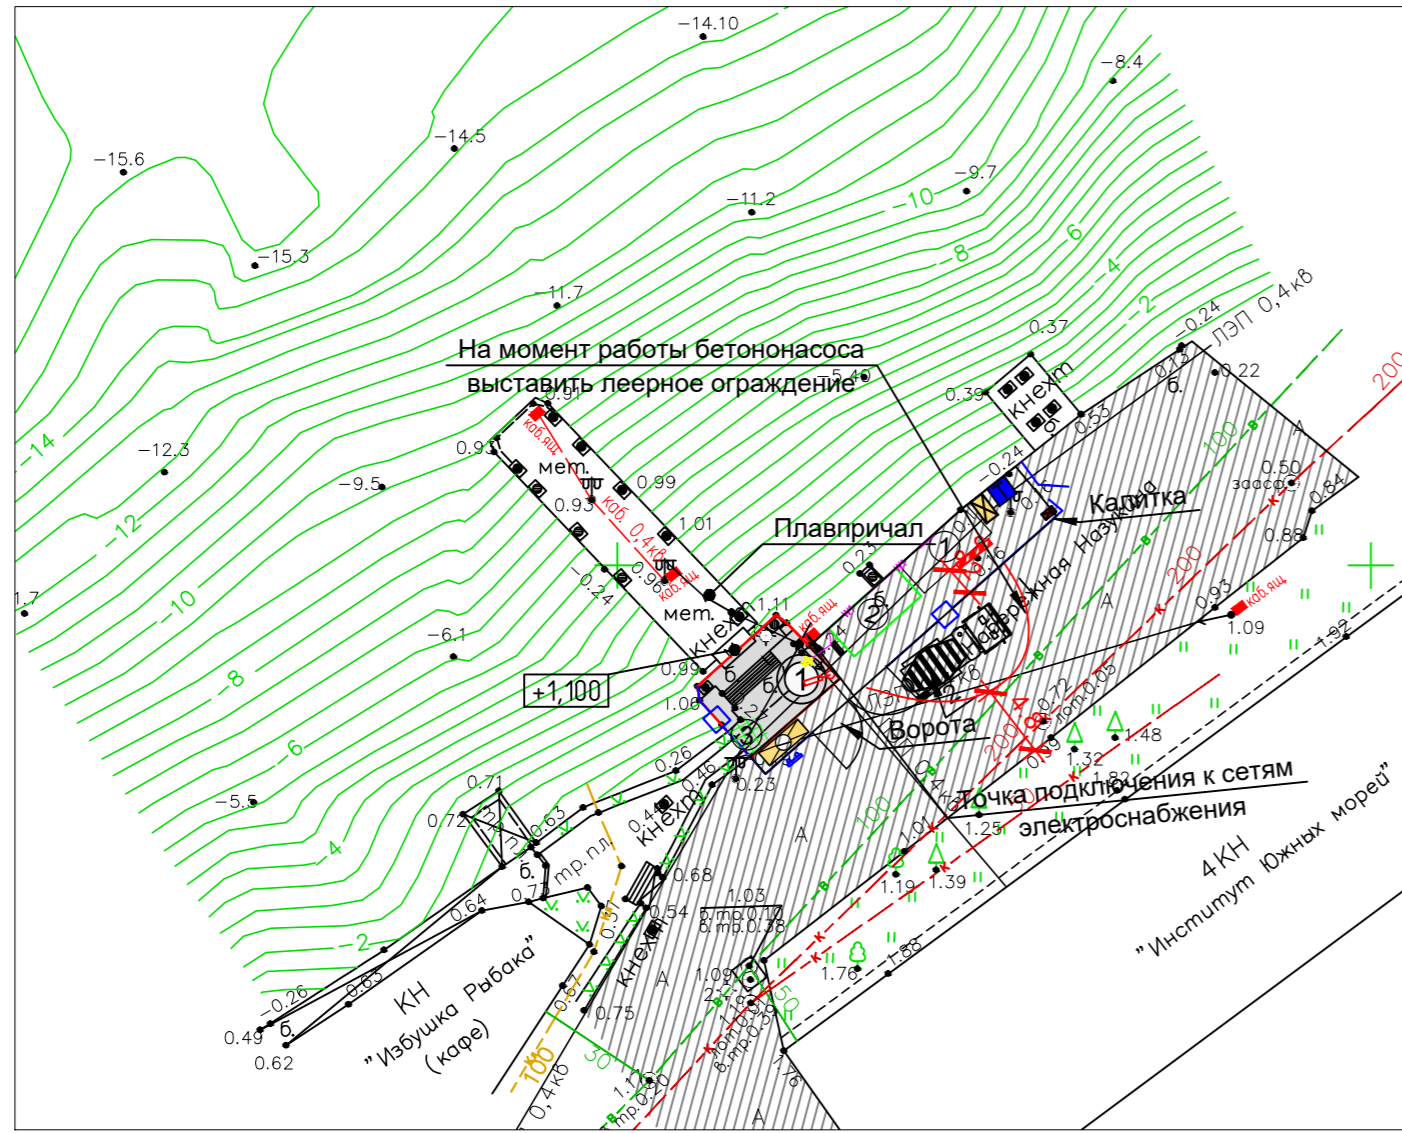


# Стройгенплан (1:500)

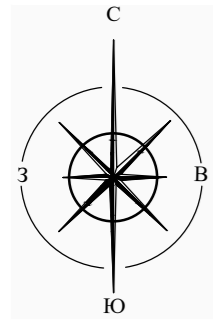

## Условные обозначения

	Информационный щит		Место для мойки (чистки) колес
	Площадка складирования материалов		Контейнер для строительного мусора
	Направление движения автотранспорта		Контейнер с крышкой для пожаропасных отходов V=0.75м3
	Знак предупреждающий о работе крана		Контейнер с крышкой для бытовых отходов V=0.75м3
	Временное ограждение строительной площадки из профлиста		Временные бытовые помещения (номер по экспликациям)
	Ворота		Биотуалет
	Маркировка временных зданий		Пожарный щит
	Маркировка проектируемых сооружений		Пржекторная установка
	Силовой распределительный щит		Временное электроснабжение (воздушное)
			Ящик с ручным управлением ("рубильник")

## Ведомость основных монтажных механизмов

Номер по п/п	Наименование	Един. измер.	Кол.	Марка	Примечание
1	Автосамосвал	шт.	1	КамАЗ 5511	
2	Миксер с бетононасосом	шт.	1	МБ	

## Экспликация зданий и сооружений

N п.п.	Наименование	Количество	Этажность	Примечание
1	Пассажирский катерный причал №265	1	-	реконструкция

## Экспликация временных зданий и сооружений

Номер по п/п	Наименование	Ед. изм.	Кол.	Полезная площадь, м²	Общая площадь, м²	Примечание
1	Временное здание	шт.	1	-	-	вагончик-бытовка
2	Кантора начальника участка		1	-	-	вагончик-бытовка
3	Площадка для складирования	м²	4			площадка
4	Контейнер для пожароопасных отходов	шт.	1	-	-	контейнер
5	Контейнер для строительного мусора	шт.	1	-	-	пукто
6	Уборная	шт.	1	-	-	Биотуалет 1 шт

1. Система координат - мск (Севастополь)
2. Система высот - Балтийская.
3. Расчетный уровень 98% обеспеченности ("нуль порта") порта в Балтийской системе высот минус 0,480 м.
4. Необходимая площадь доотвода территории на период строительства -370 м².

ГК-06-17/ПИР-44-ПОС-ГЧ

Реконструкция пассажирского причала № 265 в Балаклаве (Набережная Назукина)

Изм.	Кол. уч.	Лист	Недок.	Подп.	Дата	П	Лист	Листов
Разраб.	Новиков				02.18			
Пров.	Соловьев				02.18			
ГИП	Соловьев				02.18	Стройгенплан		
Н. контр.	Юшин				02.18			

КР Инжиниринг  
решения для строительства