Стройгенплан (1:200)

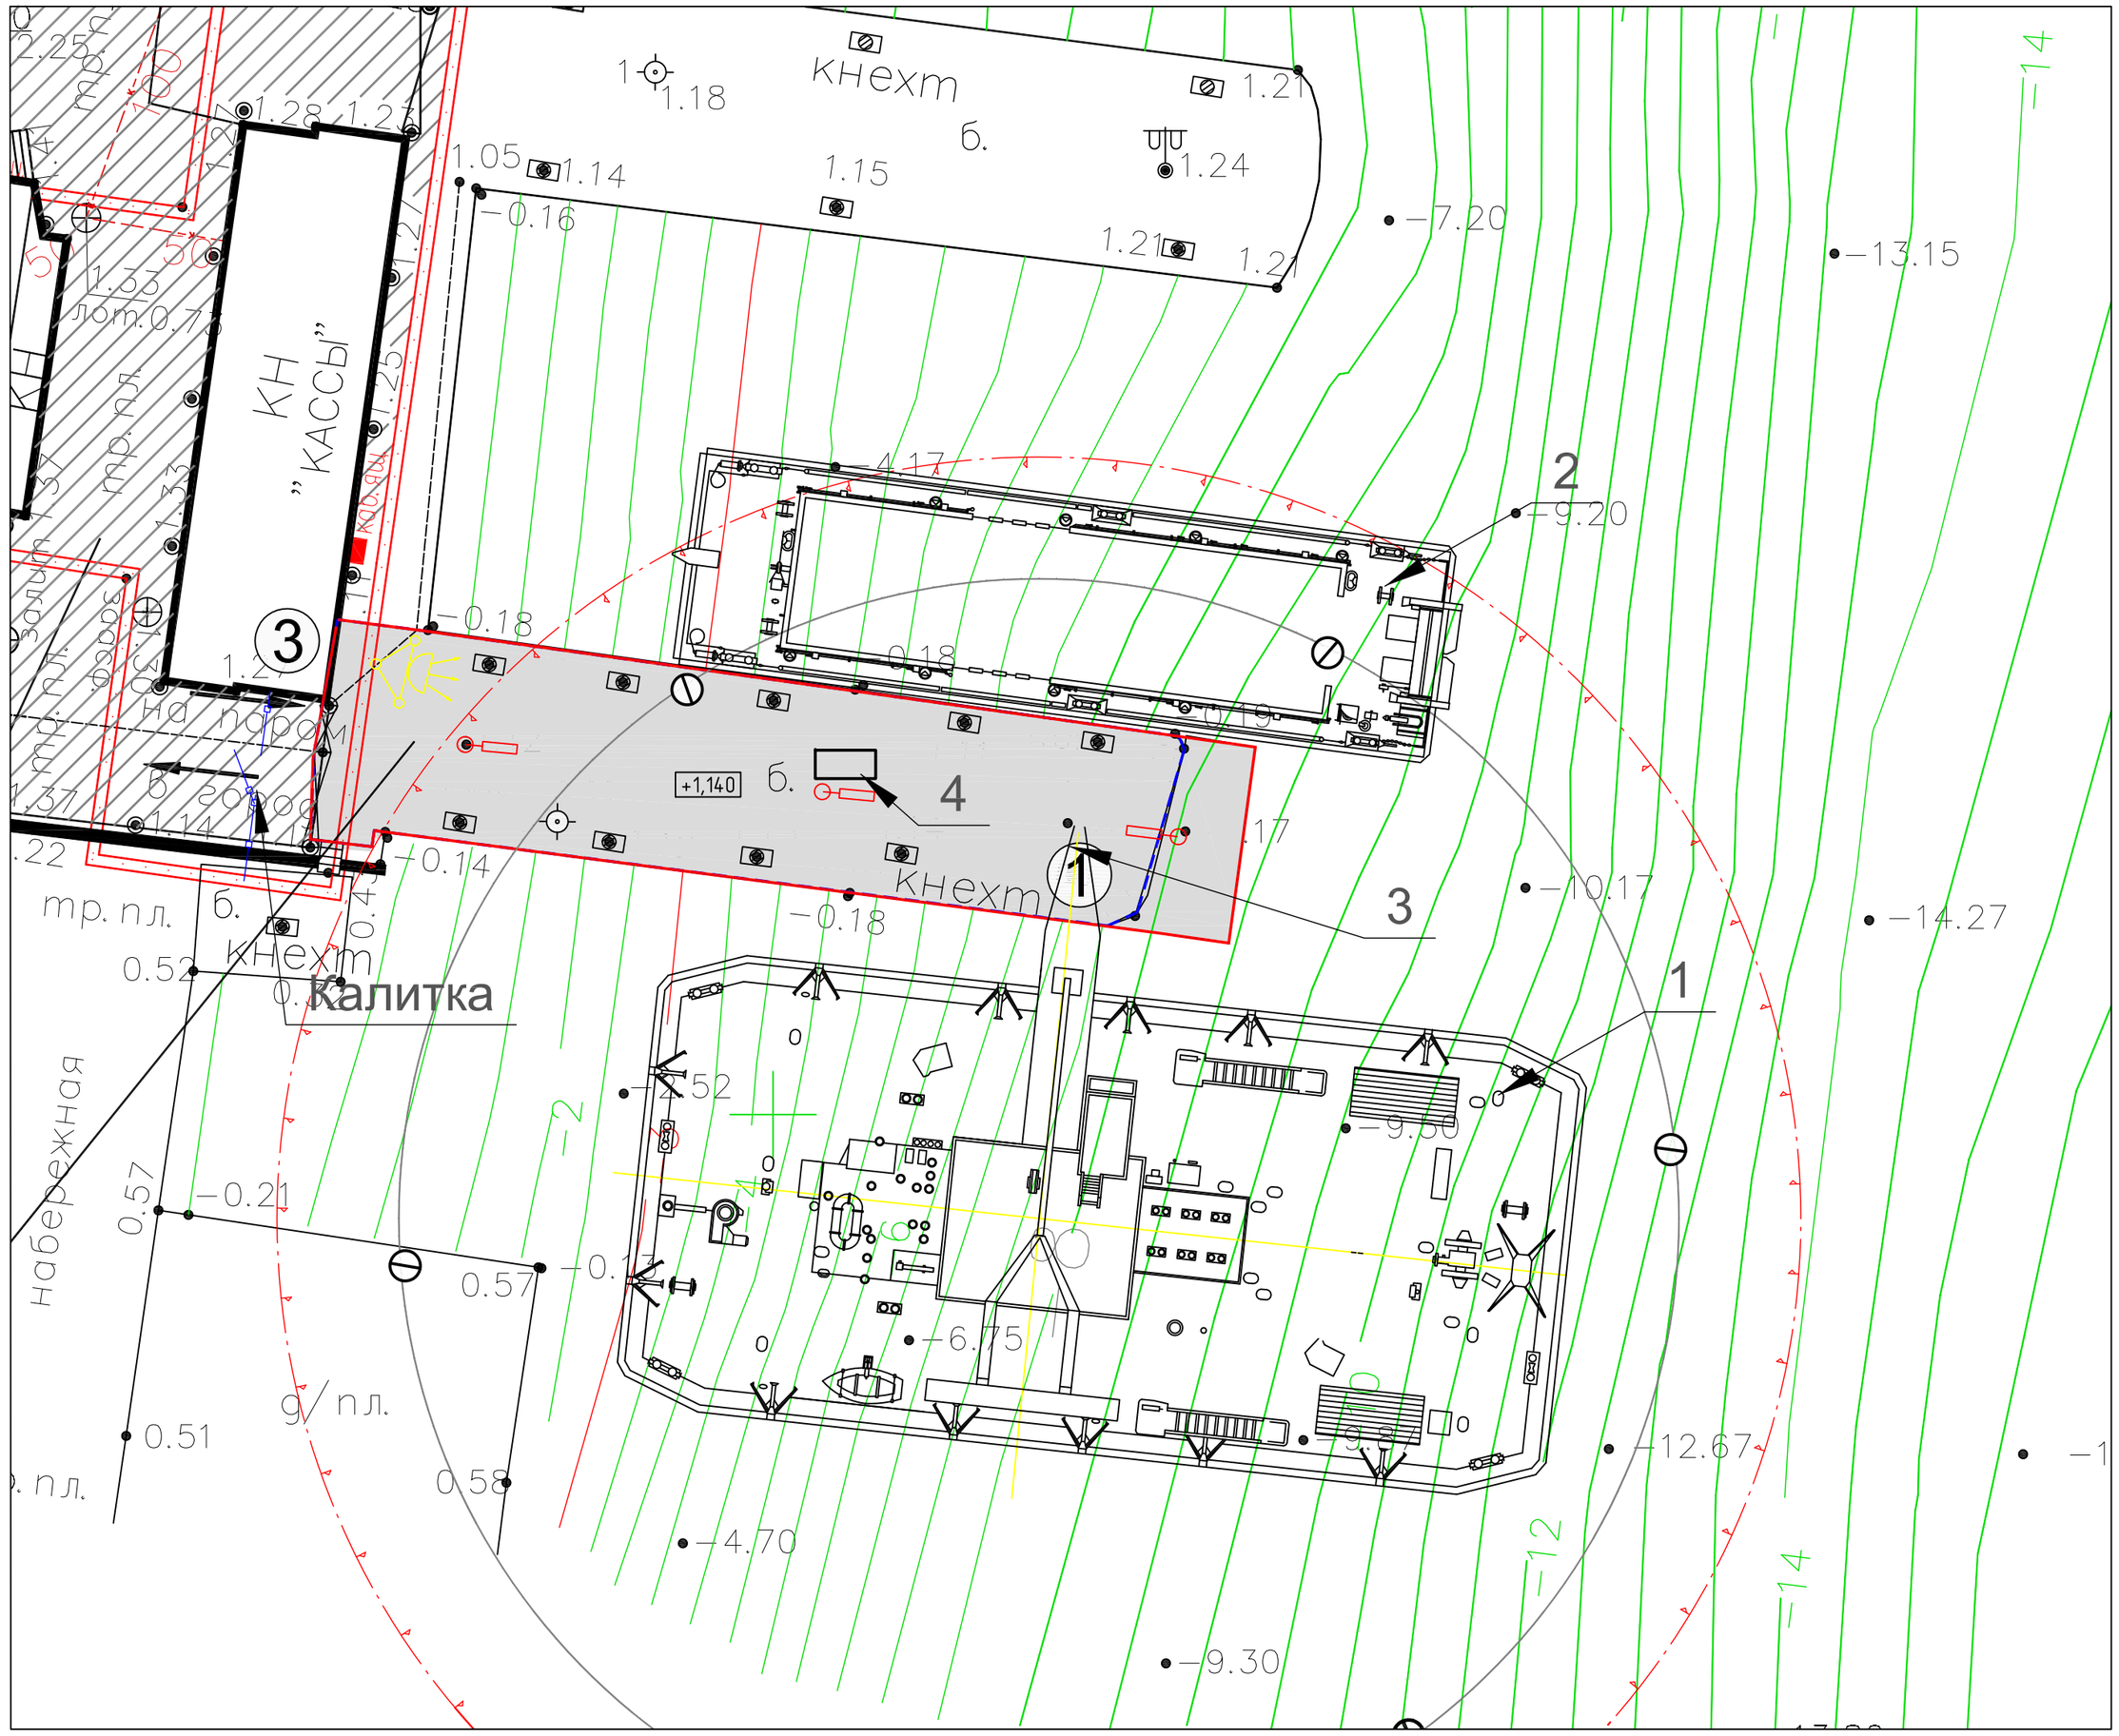

Условные обозначения

	Информационный щит
	Пожарный гидрант
	Площадка складирования материалов
	Граница рабочей зоны крана
	Граница опасной зоны крана
	Направление движения автотранспорта
	Знак предупреждающий о работе крана
	Временное ограждение строительной площадки из профлиста
	Прожекторная установка
	Ворота
1	Маркировка проектируесых сооружений
Т	Биотуалет
	Пожарный щит

Ведомость основных монтажных механизмов

Номер по п/п	Наименование	Един. измер.	Кол.	Марка	Примечание
1	Плавкран	шт.	1	"Ганс"	Q = 16 т
2	Баржа-площадка	шт.	2	Проект № Р146	
3	Вибропогружатель	шт.	1	------	
4	Энергоблок вибропогружателя	шт.	1	------	
5	Бетононасос	шт.	1	------	

Экспликация зданий и сооружений

N п.п.	Наименование	Количество	Этажность	Примечание
1	Пирс 146	1	-	реконструкция
2	Диспетчерская "Росморпорт"	1	3	существующая
3	Касса	1	1	существующая

1. Система координат - мск (Севастополь)
2. Система высот - Балтийская.
3. Расчетный уровень 98% обеспеченности ("нуль порта") порта в Балтийской системе высот минус 0,480 м.

							ГК-05-17/ПИР-44-ПЗУ
							Реконструкция пассажирского катерного пирса № 146 у Графской пристани
Изм.	Кол. уч.	Лист	№док.	Подп.	Дата		
Разраб.		Новиков			02.18	Катерный пирс № 146	Стадия: П; Лист: 1; Листов:
Пров.		Соловьев			02.18		
ГИП		Соловьев			02.18	Стройгенплан	КР Инжиниринг решения для строительства
Н. контр.		Юшин			02.18		

Согласовано

Взам. инв. №

Подп. и дата

Инв. № подл.

Формат А1