
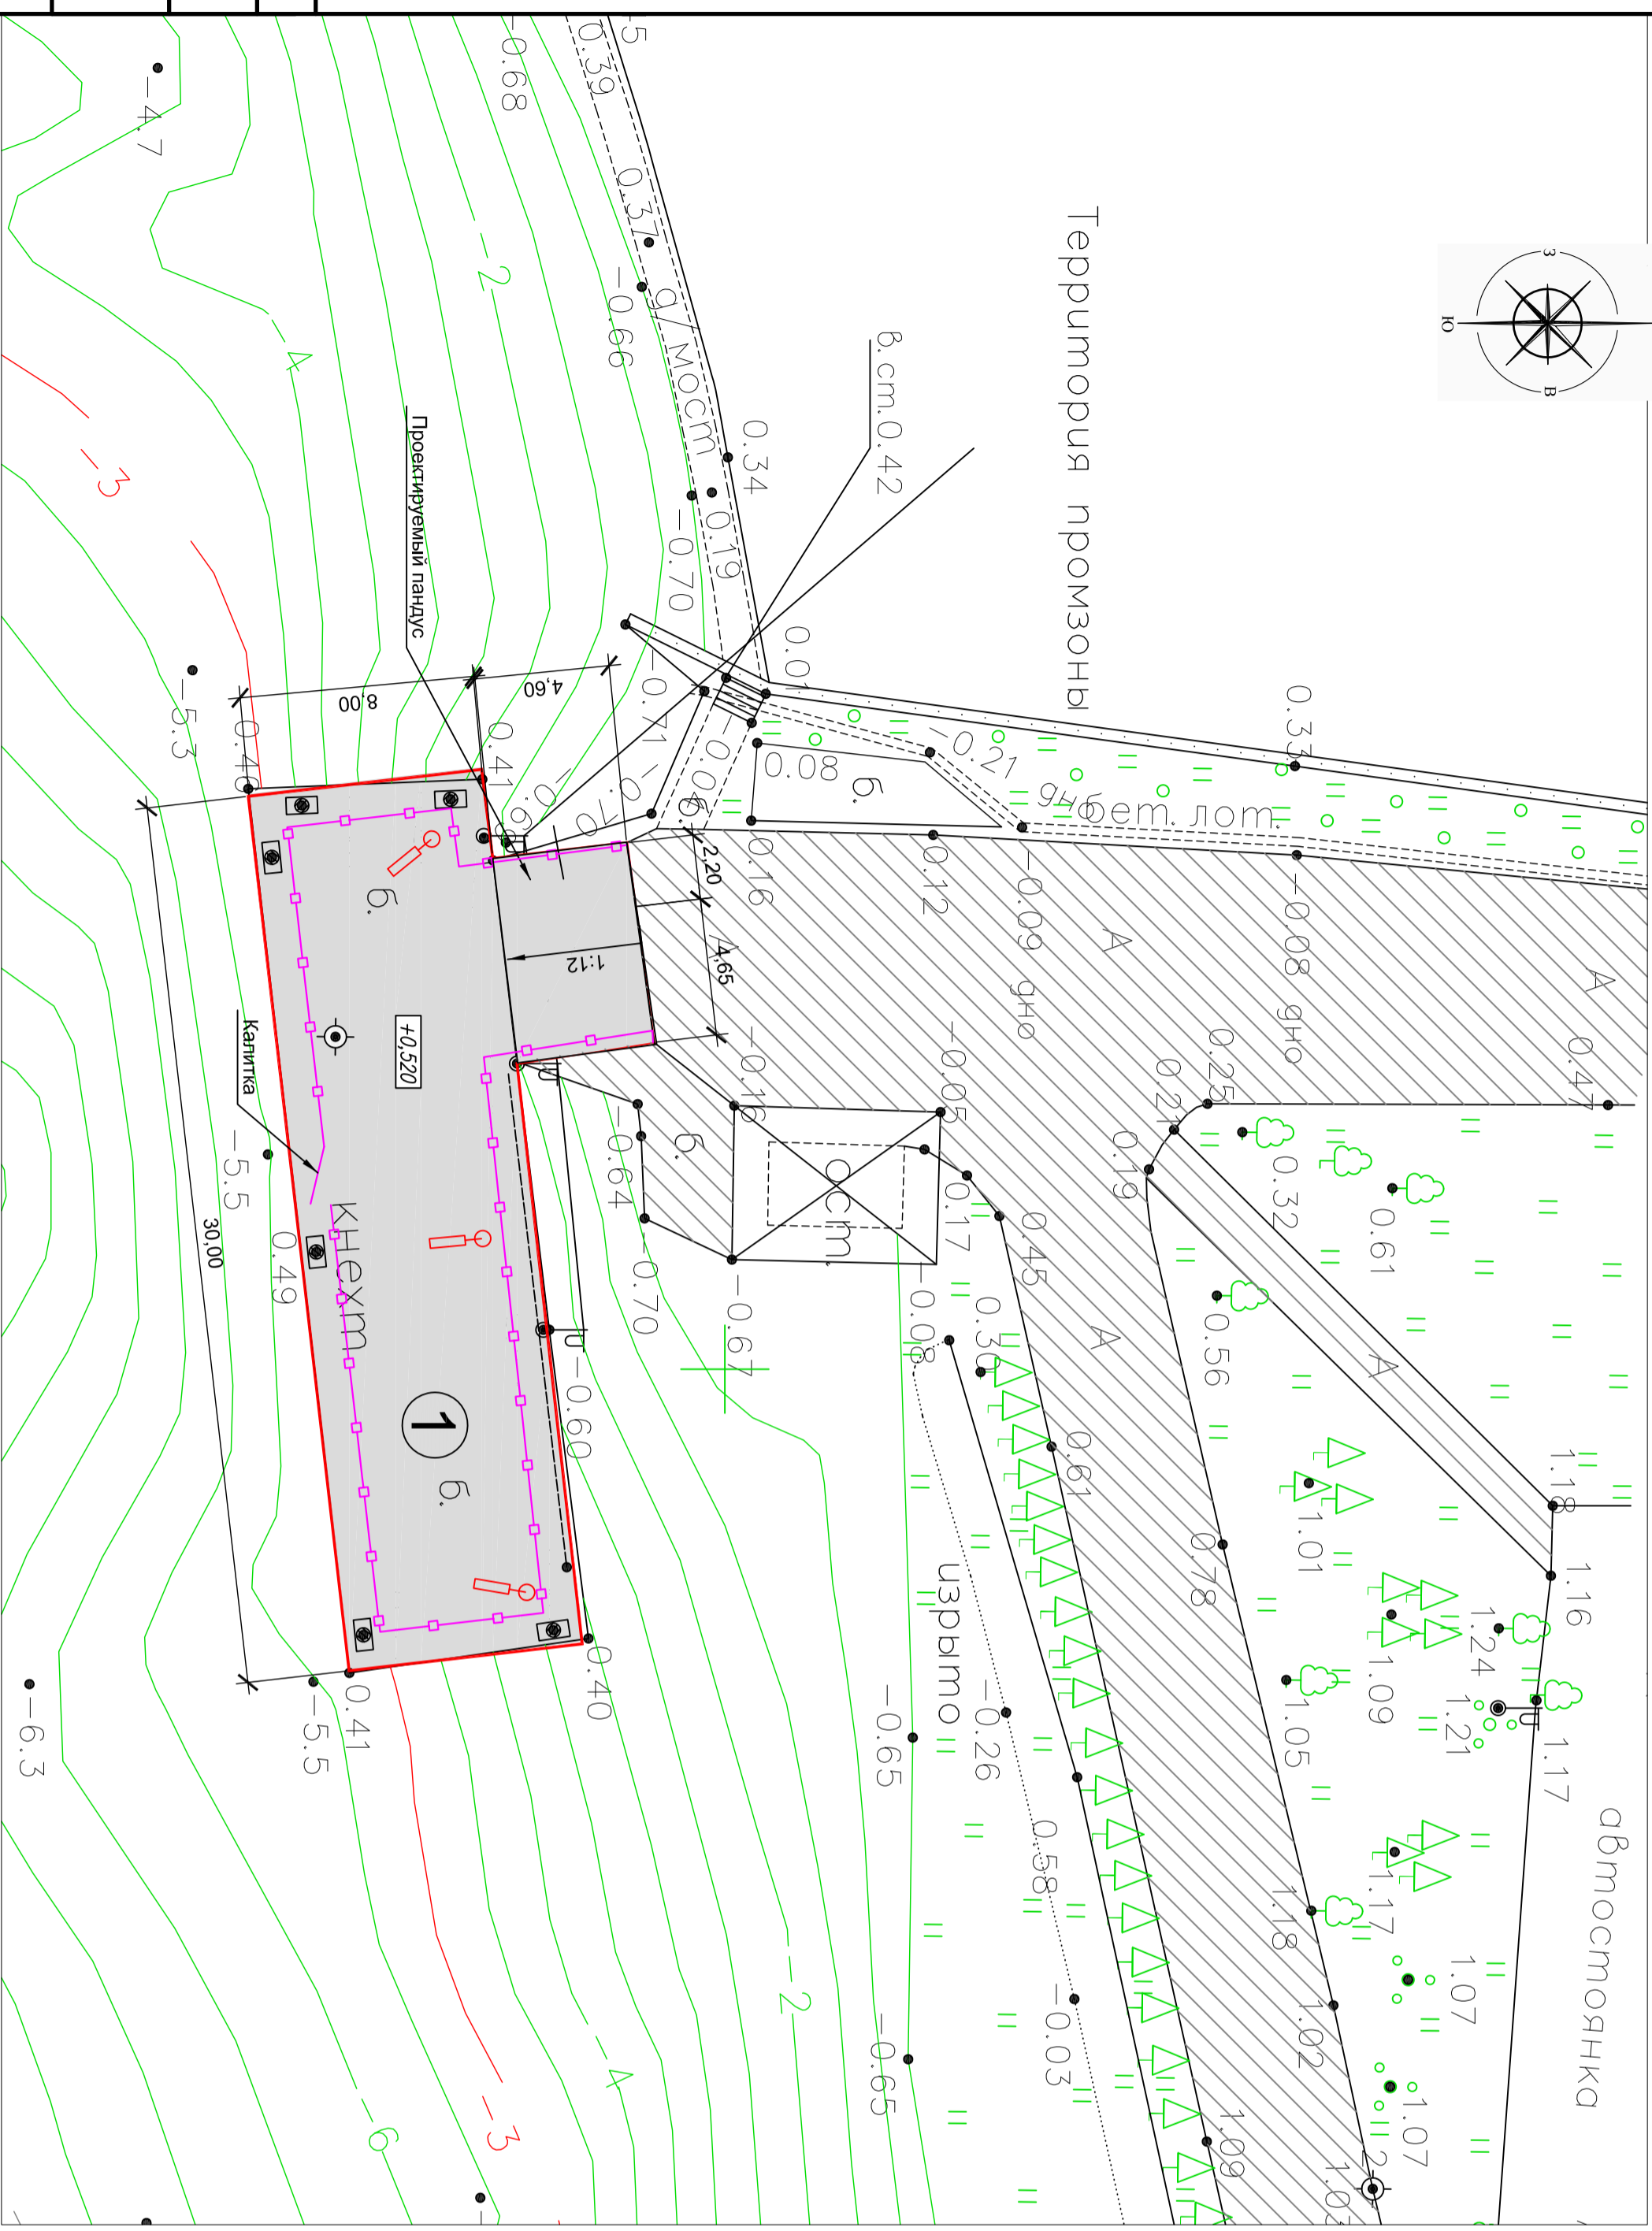


# Схема планировочной организации земельного участка (1:200)

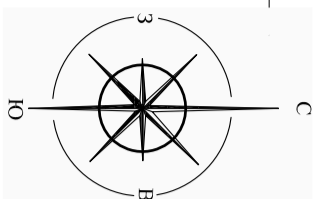

## Условные обозначения

Условный знак	Наименование
	Границы проектирования
	Место размещения существующего (реконструируемого) причала
	Существующее покрытие
	Здания существующие
	Проектируемое освещение
	Проектируемое ограждение

## Экспликация зданий и сооружений

N п.п.	Наименование	Количество	Этажность	Примечание
1	Пирс №49	1	-	реконструкция

1. Система координат - мск (Севастополь)
2. Система высот - Балтийская.
3. Расчетный уровень 98% обеспеченности ("нуль порта") порта в Балтийской системе высот минус 0,480 м.

## ГК-04-17/ПИР-44-ПЗУ

«Реконструкция пассажирского причала №49 в Большом Инкермане»					
Изм.	Кол. уц	Лист	№докум.	Подп.	Дата
Разраб.	Новиков	02.18			02.18
Пров.	Соловьев	02.18			02.18
ГИП	Соловьев	02.18			02.18
Н. контр.	Юшин	02.18			02.18

