
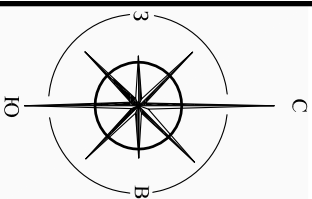


Стройгенплан (1:200)

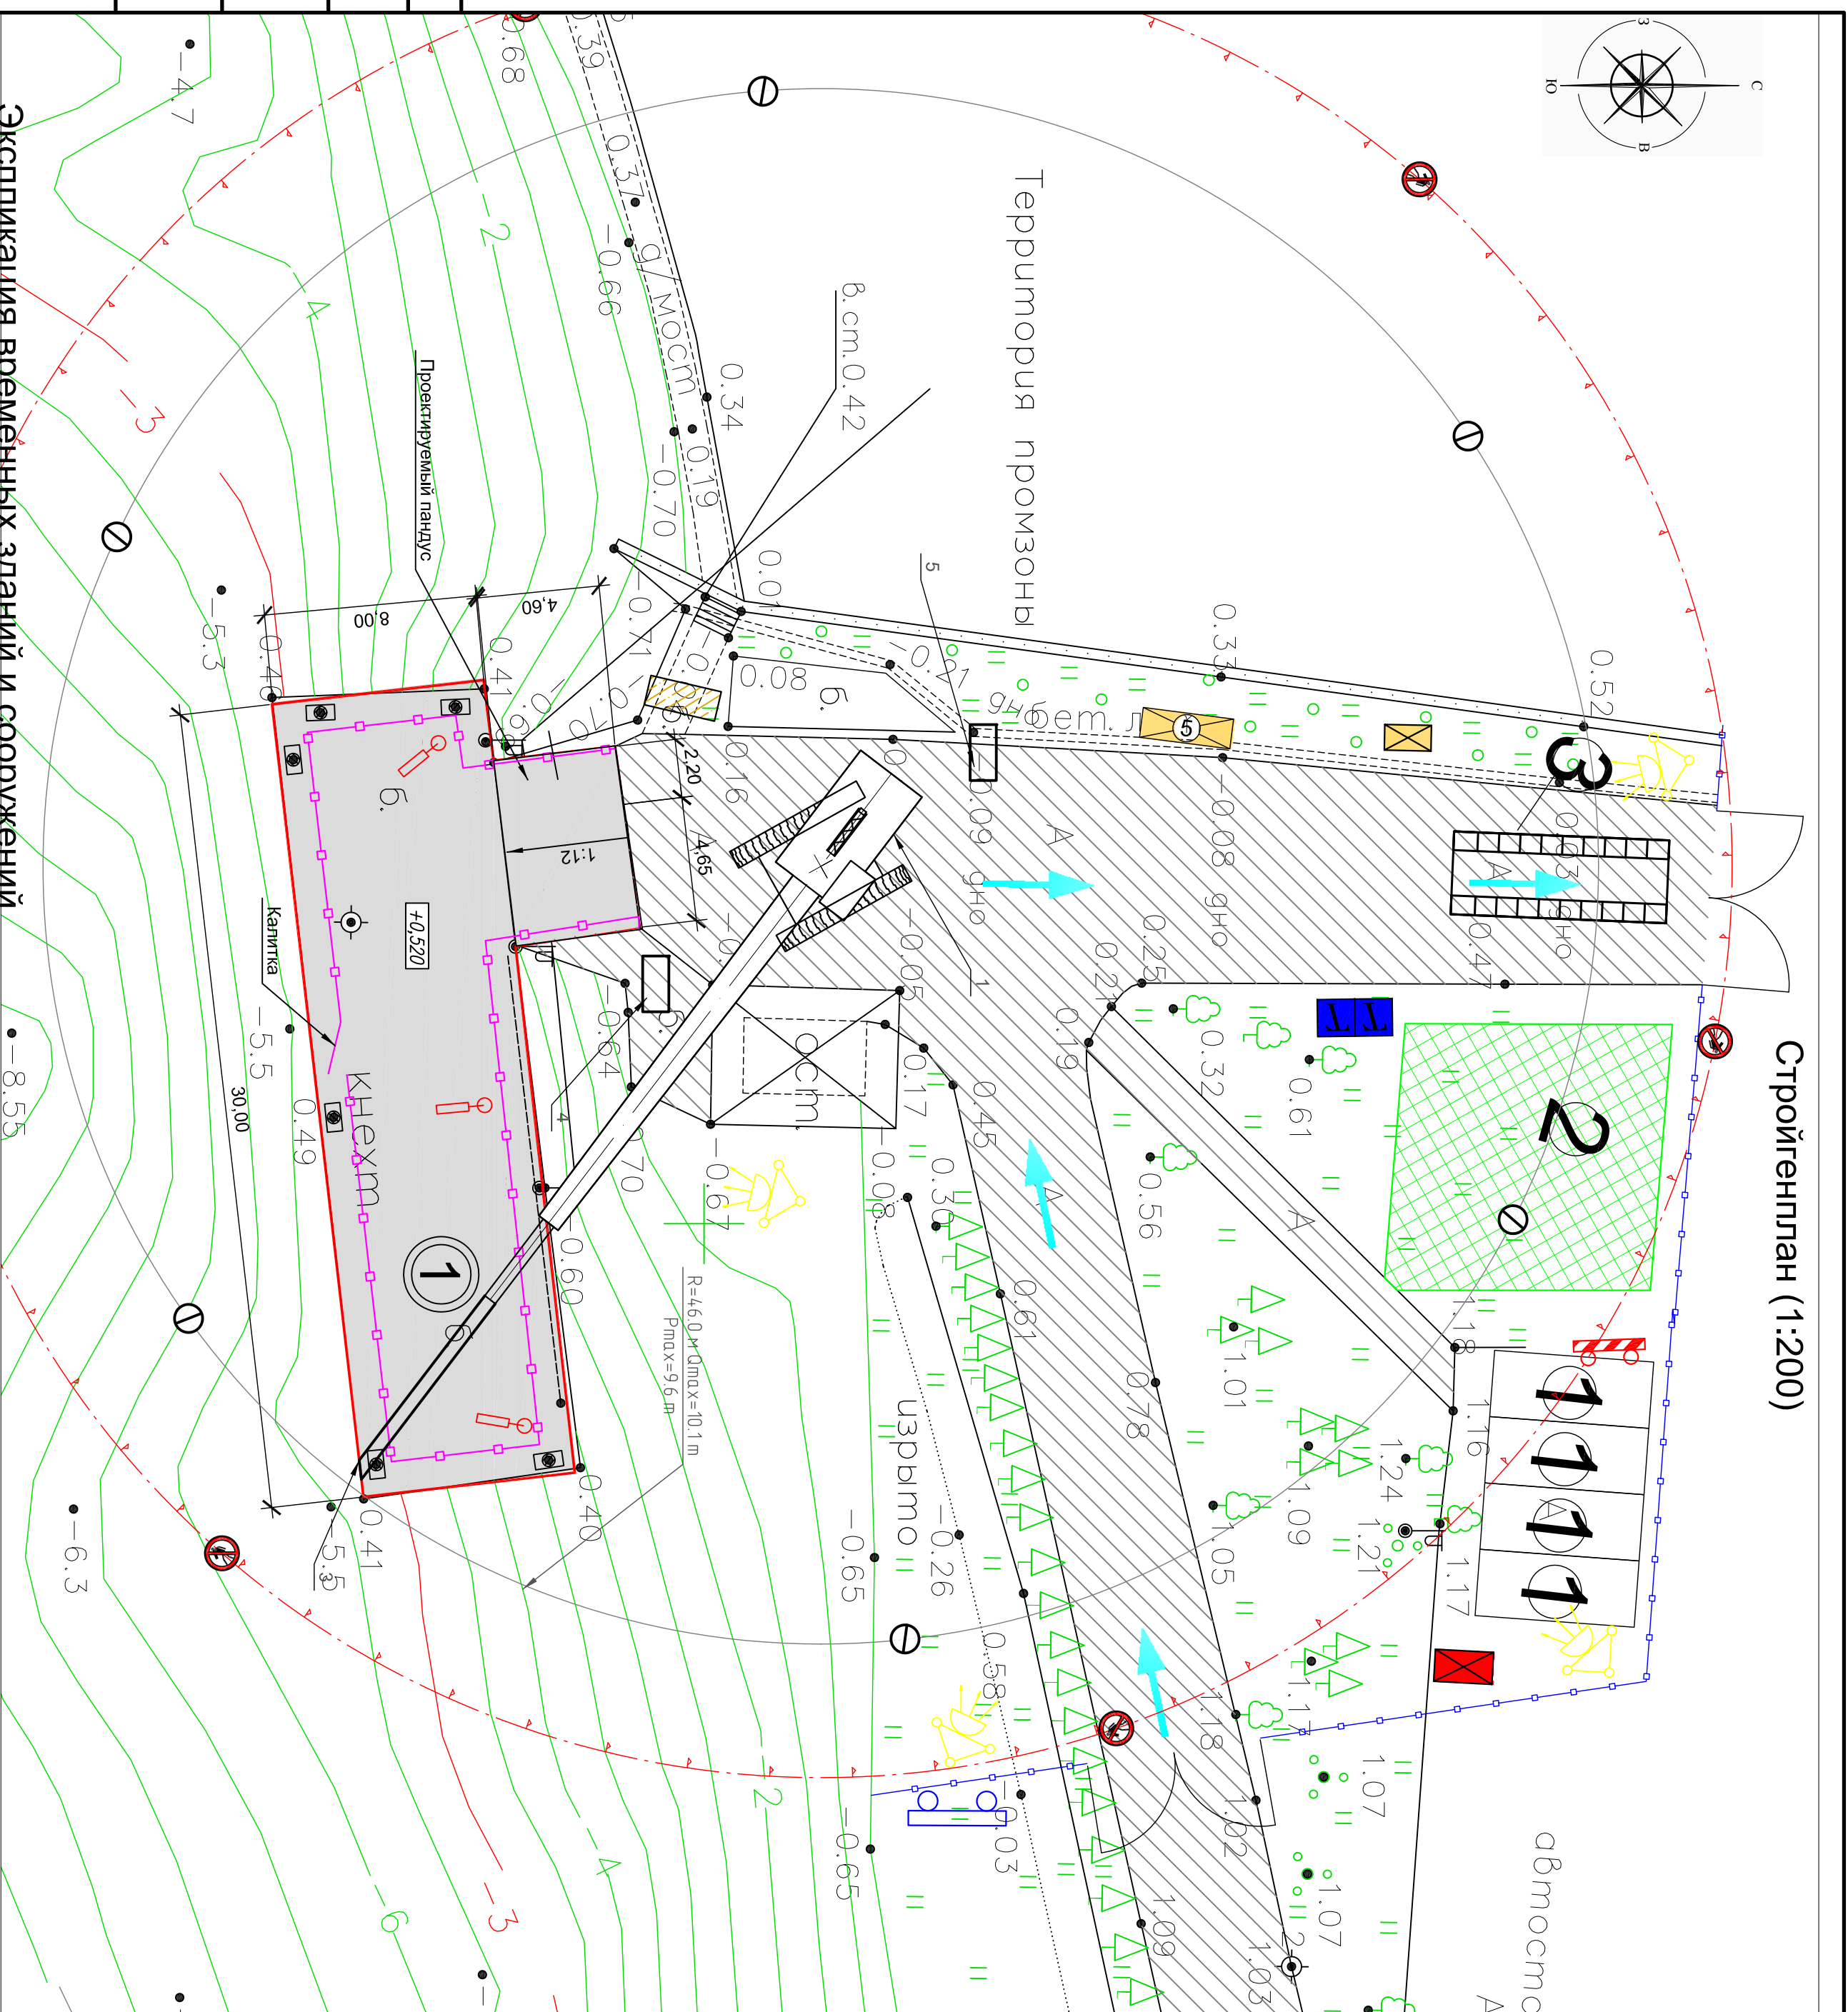

Экспликация временных зданий и сооружений

Инв. № подл.	Подп. и дата	Взам. инв. №	Согласовано			
1	Временное здание	шт.	4	Полная площадь, м²	Общая площадь, м²	Примечание
2	Площадка для складирования	м²	100	-	-	вагончик-бытовка
3	Мойка колес	шт.	1	-	-	площадка
4	Контейнер для пожароопасных отходов	шт.	1	-	-	Мойдодыр
5	Контейнер для строительного мусора	шт.	1	-	-	контейнер
6	Уборная	шт.	2	-	-	пухля

Экспликация зданий и сооружений

№ п.п.	Наименование	Количество	Этажность	Примечание
1	Пирс №49	1	-	реконструкция

Условные обозначения

	Информационный щит
	Площадка складирования материалов
	Граница рабочей зоны крана
	Граница опасной зоны крана
	Направление движения автотранспорта
	Знак предупреждающий о работе крана
	Временное ограждение строительной площадки из профлиста
	Существующее ограждение из ж/б плит
	Ворота
	Емкость для сбора поверхностного стока (20м³)
	Маркировка временных зданий
	Маркировка проектируемых сооружений
	Место для мойки (чистки) колес
	Контейнер для строительного мусора
	Контейнер с крышкой для пожароопасных отходов V=0.75м³
	Контейнер с крышей для бытовых отходов V=0.75м³
	Временные бытовые помещения (номер по экспликации)
	Биотуалет
	Пожарный щит
	Проекторная установка

Ведомость основных монтажных механизмов

Номер по л/п	Наименование	Един. измер.	Кол.	Марка	Примечание
1	Гусеничный кран	шт.	1	ДЭК 1001	Q = 100 т Лстр=70 м
2	Автосамосвал	шт.	2	КамаДЗ 5511	
3	Вибропогрузитель	шт.	1		
4	Энергоблок вибропогрузателя	шт.	1		
5	Бетононасос	шт.	1		

1. Система координат - мск (Севастополь)
2. Система высот - Балтийская.
3. Расчетный уровень 96% обеспеченности ("нуль порта") порта в Балтийской системе высот минус 0.480 м.
4. Необходимая площадь доводки территории на период строительства - 1426 м².

ГК-04-17/Пир-44-ПОС

Изм.	Кол.	Уч.	Лист	№ док.	Подп.	Дата
Разраб.	Новиков	Соловьев	02.18			
Пров.	Соловьев		02.18			

«Реконструкция пассажирского причала №49 в Большом Инкермане»

Пассажирский причал № 49

Страницы: Лист 1 из 1

ГЛП Соловьев

Н. контр. Юшин

02.18

Стройгенплан (1:500)

ИНЖНИРИНГ

решения для строительства